

湛江经济技术开发区国土资源局批前公示

根据《广东省城乡规划条例》规定，现将以下行政许可案件进行批前公示，公开征询意见。

湛江经开区国土资源局
2022年9月28日

一、公示内容

- (一) 案件编号：建管示2022-022号
- (二) 申请单位：巴斯夫一体化基地（广东）有限公司
- (三) 申请内容：巴斯夫（广东）一体化项目丁辛醇区《建设工程规划许可证》
- (四) 项目位置：湛江经济技术开发区东海岛石化产业园区港南大道北侧、通港大道以东
- (五) 建设规模：见附图

二、公示期限

2022年9月28日至2022年10月11日

三、反馈

(一) 申请人、利害关系人权利：依法享有陈述权、申辩权和听证权。可通过信函或网络的方式反馈意见或者提出听证申请。

(二) 反馈方式：

1、信函反馈，请至件湛江市湛江经济技术开发区泰华大厦14楼湛江经开区国土资源局。


2、网络反馈，请将意见发送至邮箱：
zjkfqzgjj@163.com。

3、有效反馈期限：

2022年9月28日至2022年10月11日(信件邮戳日或电子邮件提交时间不应超过反馈期限最后一天的24:00，逾期视为无效，不予参考)。

4、反馈须知：必须注明案件编号和真实姓名、联系电话、联系地址、邮政编码，如反馈信息不准确或不完整，导致无法核实有关情况的视为无效。

巴斯夫（广东）一体化项目丁辛醇区规划总平面图和效果图

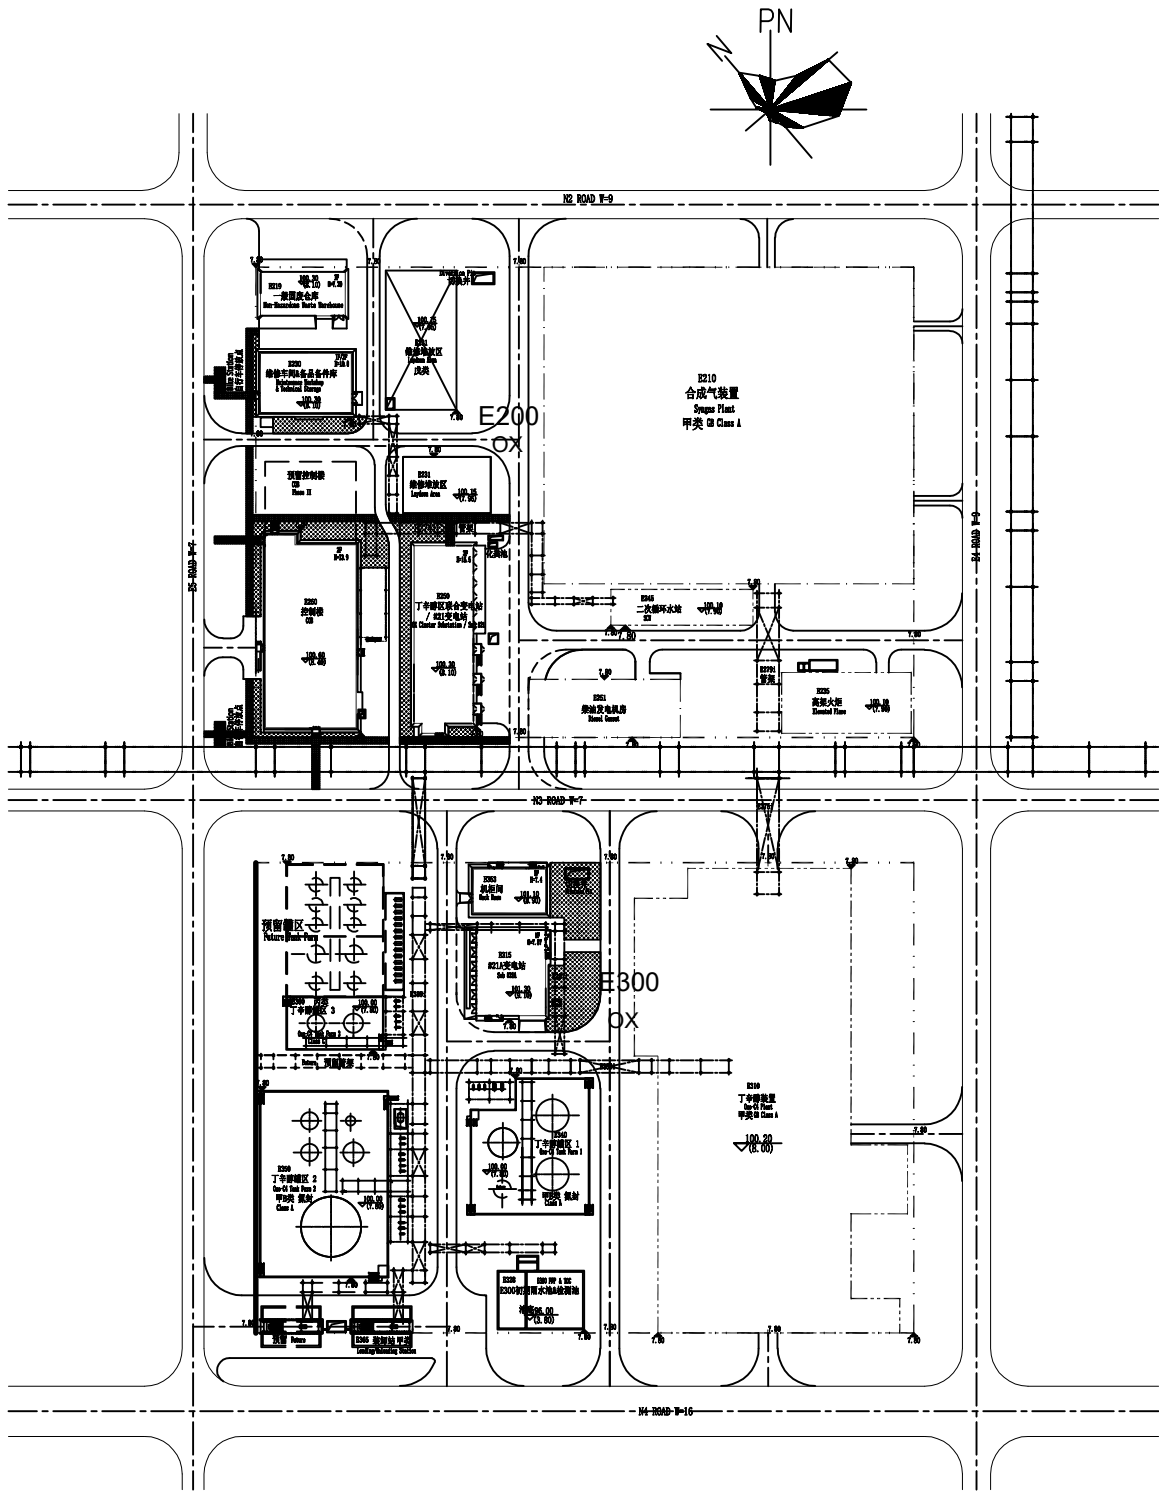

一体化基地主要技术经济指标

Technical and Economic Index-OX CLUSTER

序号 SN	项目 Item	单位 Unit	BIG基地 BIG Site	在建 Construction in process	本项目 Project	拟建 Proposed	预留 Future
1	项目用地面积 Site Area	M ²	4039644.85	1728498.78	50184.75	1299961.32	961000.00
2	建筑物、构筑物占地面积 Building & Structure Footprint	M ²	1967239.58	273118.41	27810.8	813277.75	853032.62
3	总建筑面积 Total Building Floor Area	M ²	845616.51	113566.21	8969.4	376314.23	346766.67
4	计算工厂容积率的总建筑面积、构筑物面积 Building Floor Area for FAR	M ²	2427992.39	468757.80	50491.5	873510.47	1035232.62
5	绿化用地面积 Green Land Area	M ²	487460.00	370537.19	1700	115222.81	
6	建筑系数 Building Coefficient	%	48.7	15.8	55.4	62.6	88.8
7	工厂容积率 Plot Ratio for Plant	/	0.601	0.271	1.006	0.672	1.077
8	绿地率 Greening Ratio	%	12.0	21.0	3.4	9.0	
9	小车停车位 Car Parking Lots	个 Each	909	194		716	

