



湛江经济技术开发区民安镇调整地块土地利用规划图（调整前）

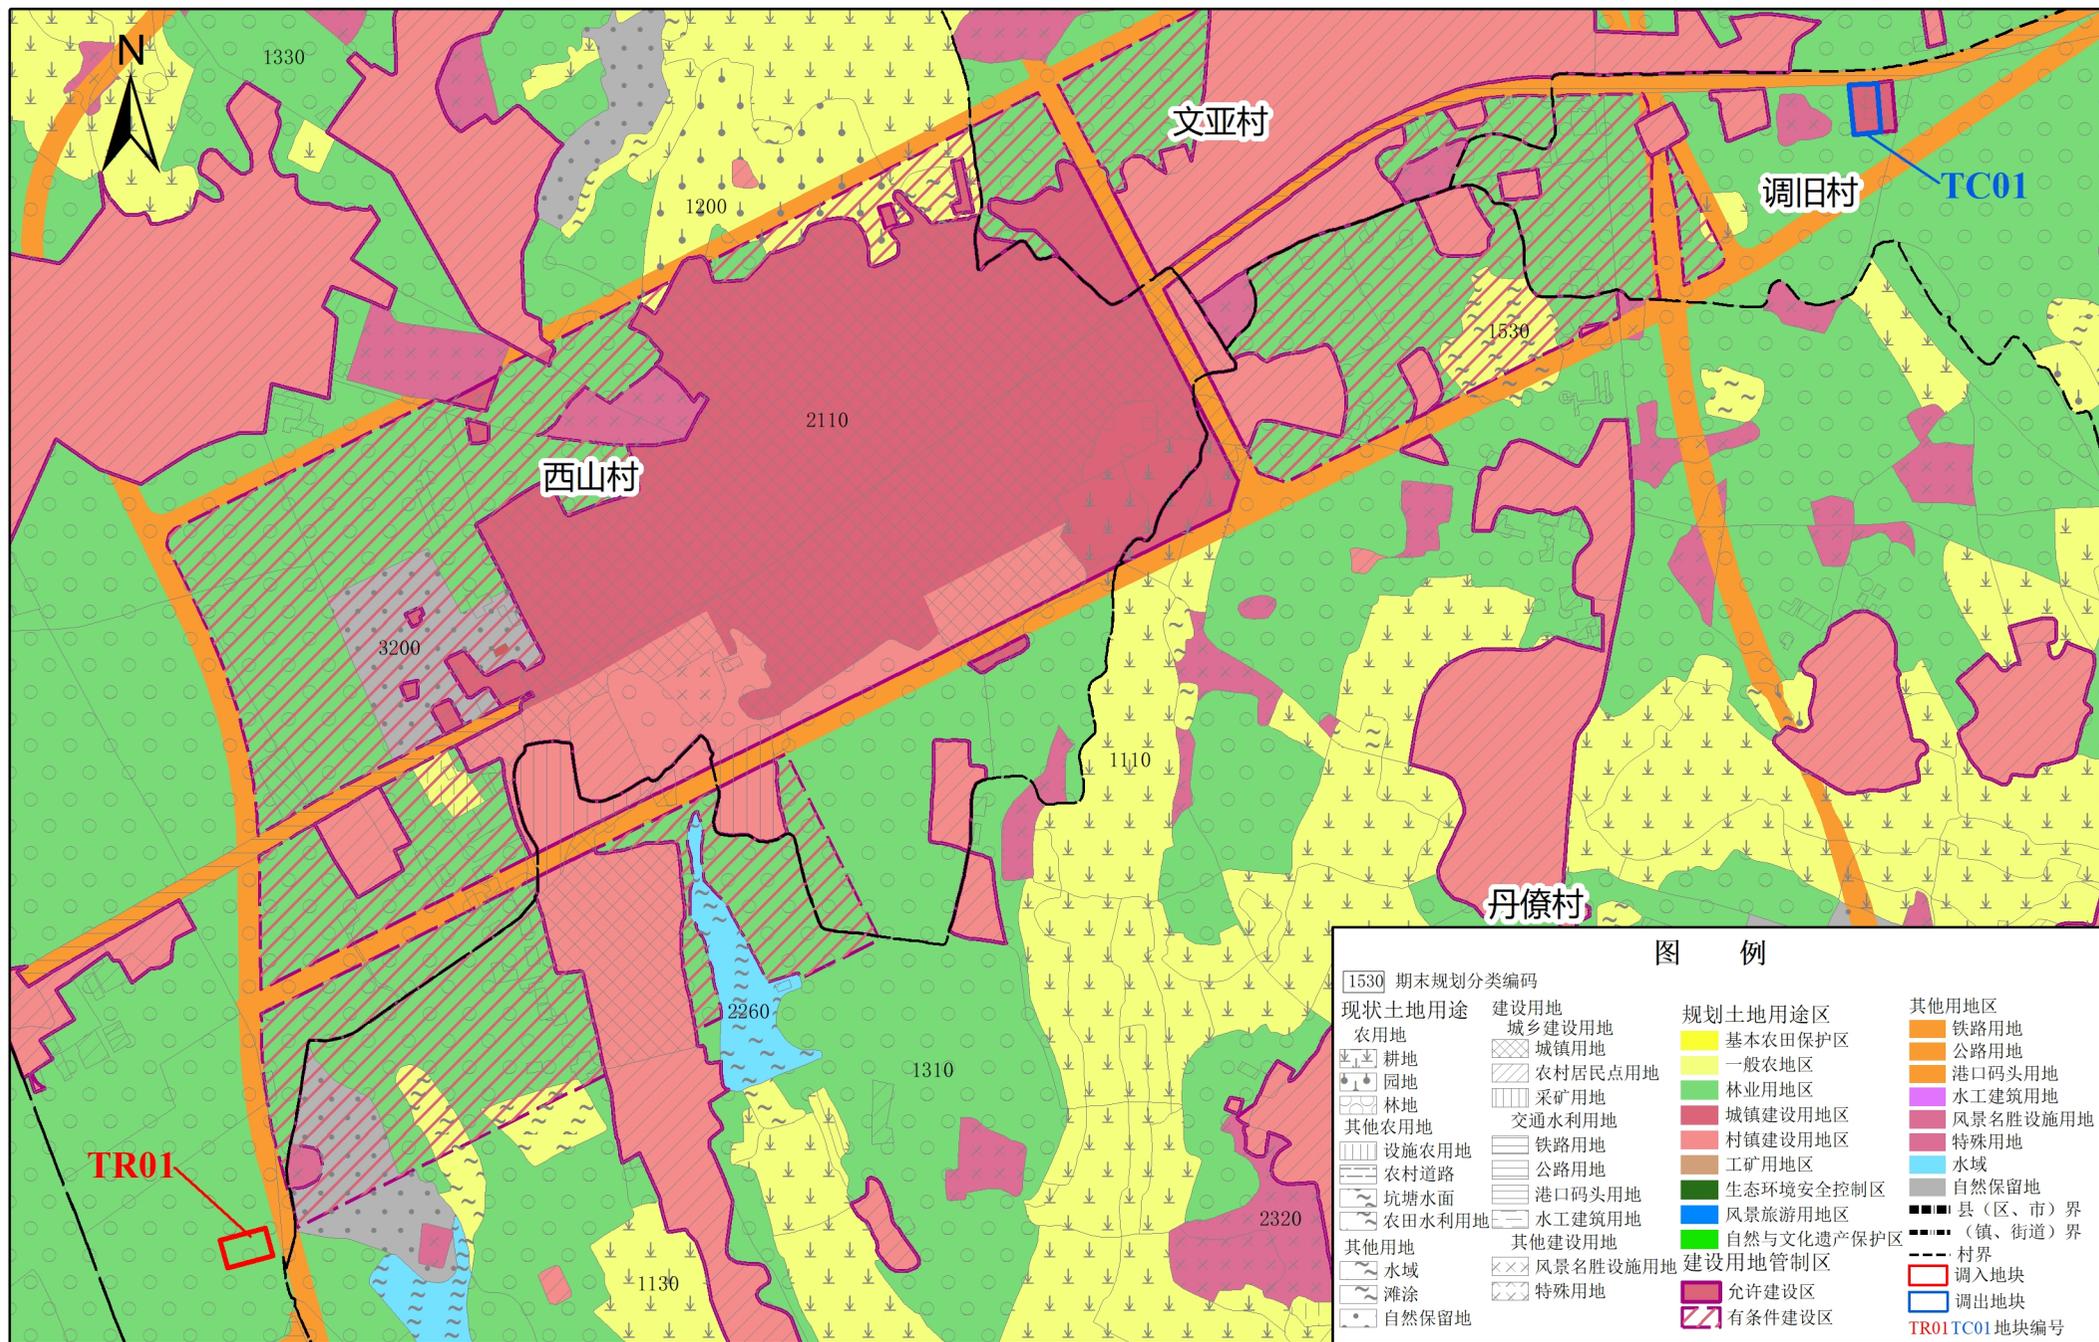

1: 14000

湛江经济技术开发区国土资源局 编制
2021年10月 制图

湛江经济技术开发区民安镇调整地块土地利用规划图（调整后）

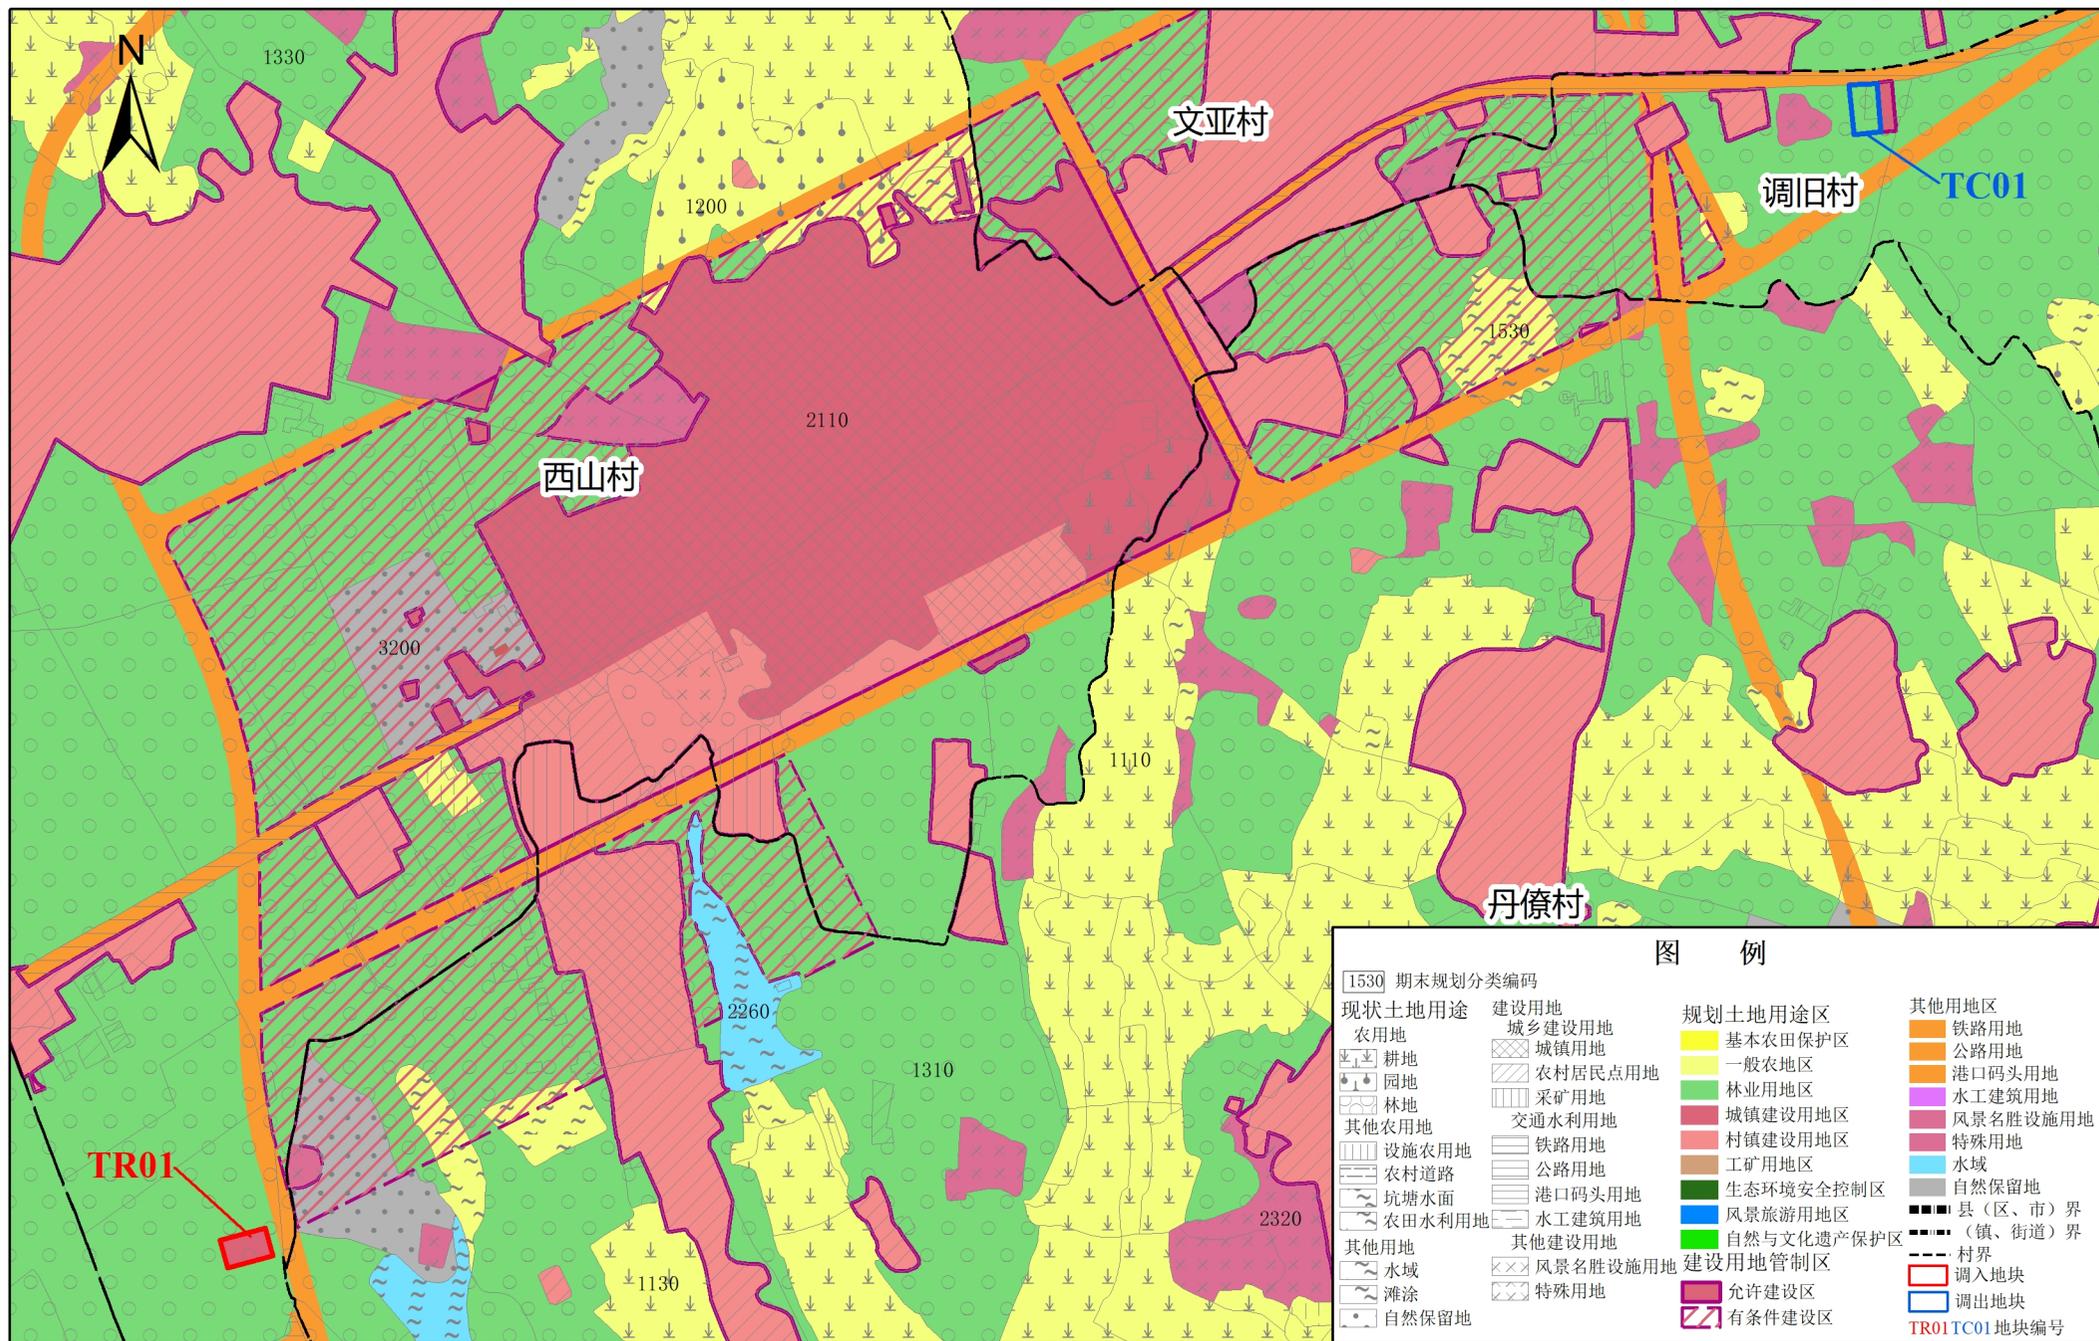

1: 14000

湛江经济技术开发区国土资源局 编制
2021年10月 制图